


SCUOLA DELL' INFANZIA DI VIA DELL'ACQUA

LEGENDA

Vie di fuga 

VOI SIETE QUI 

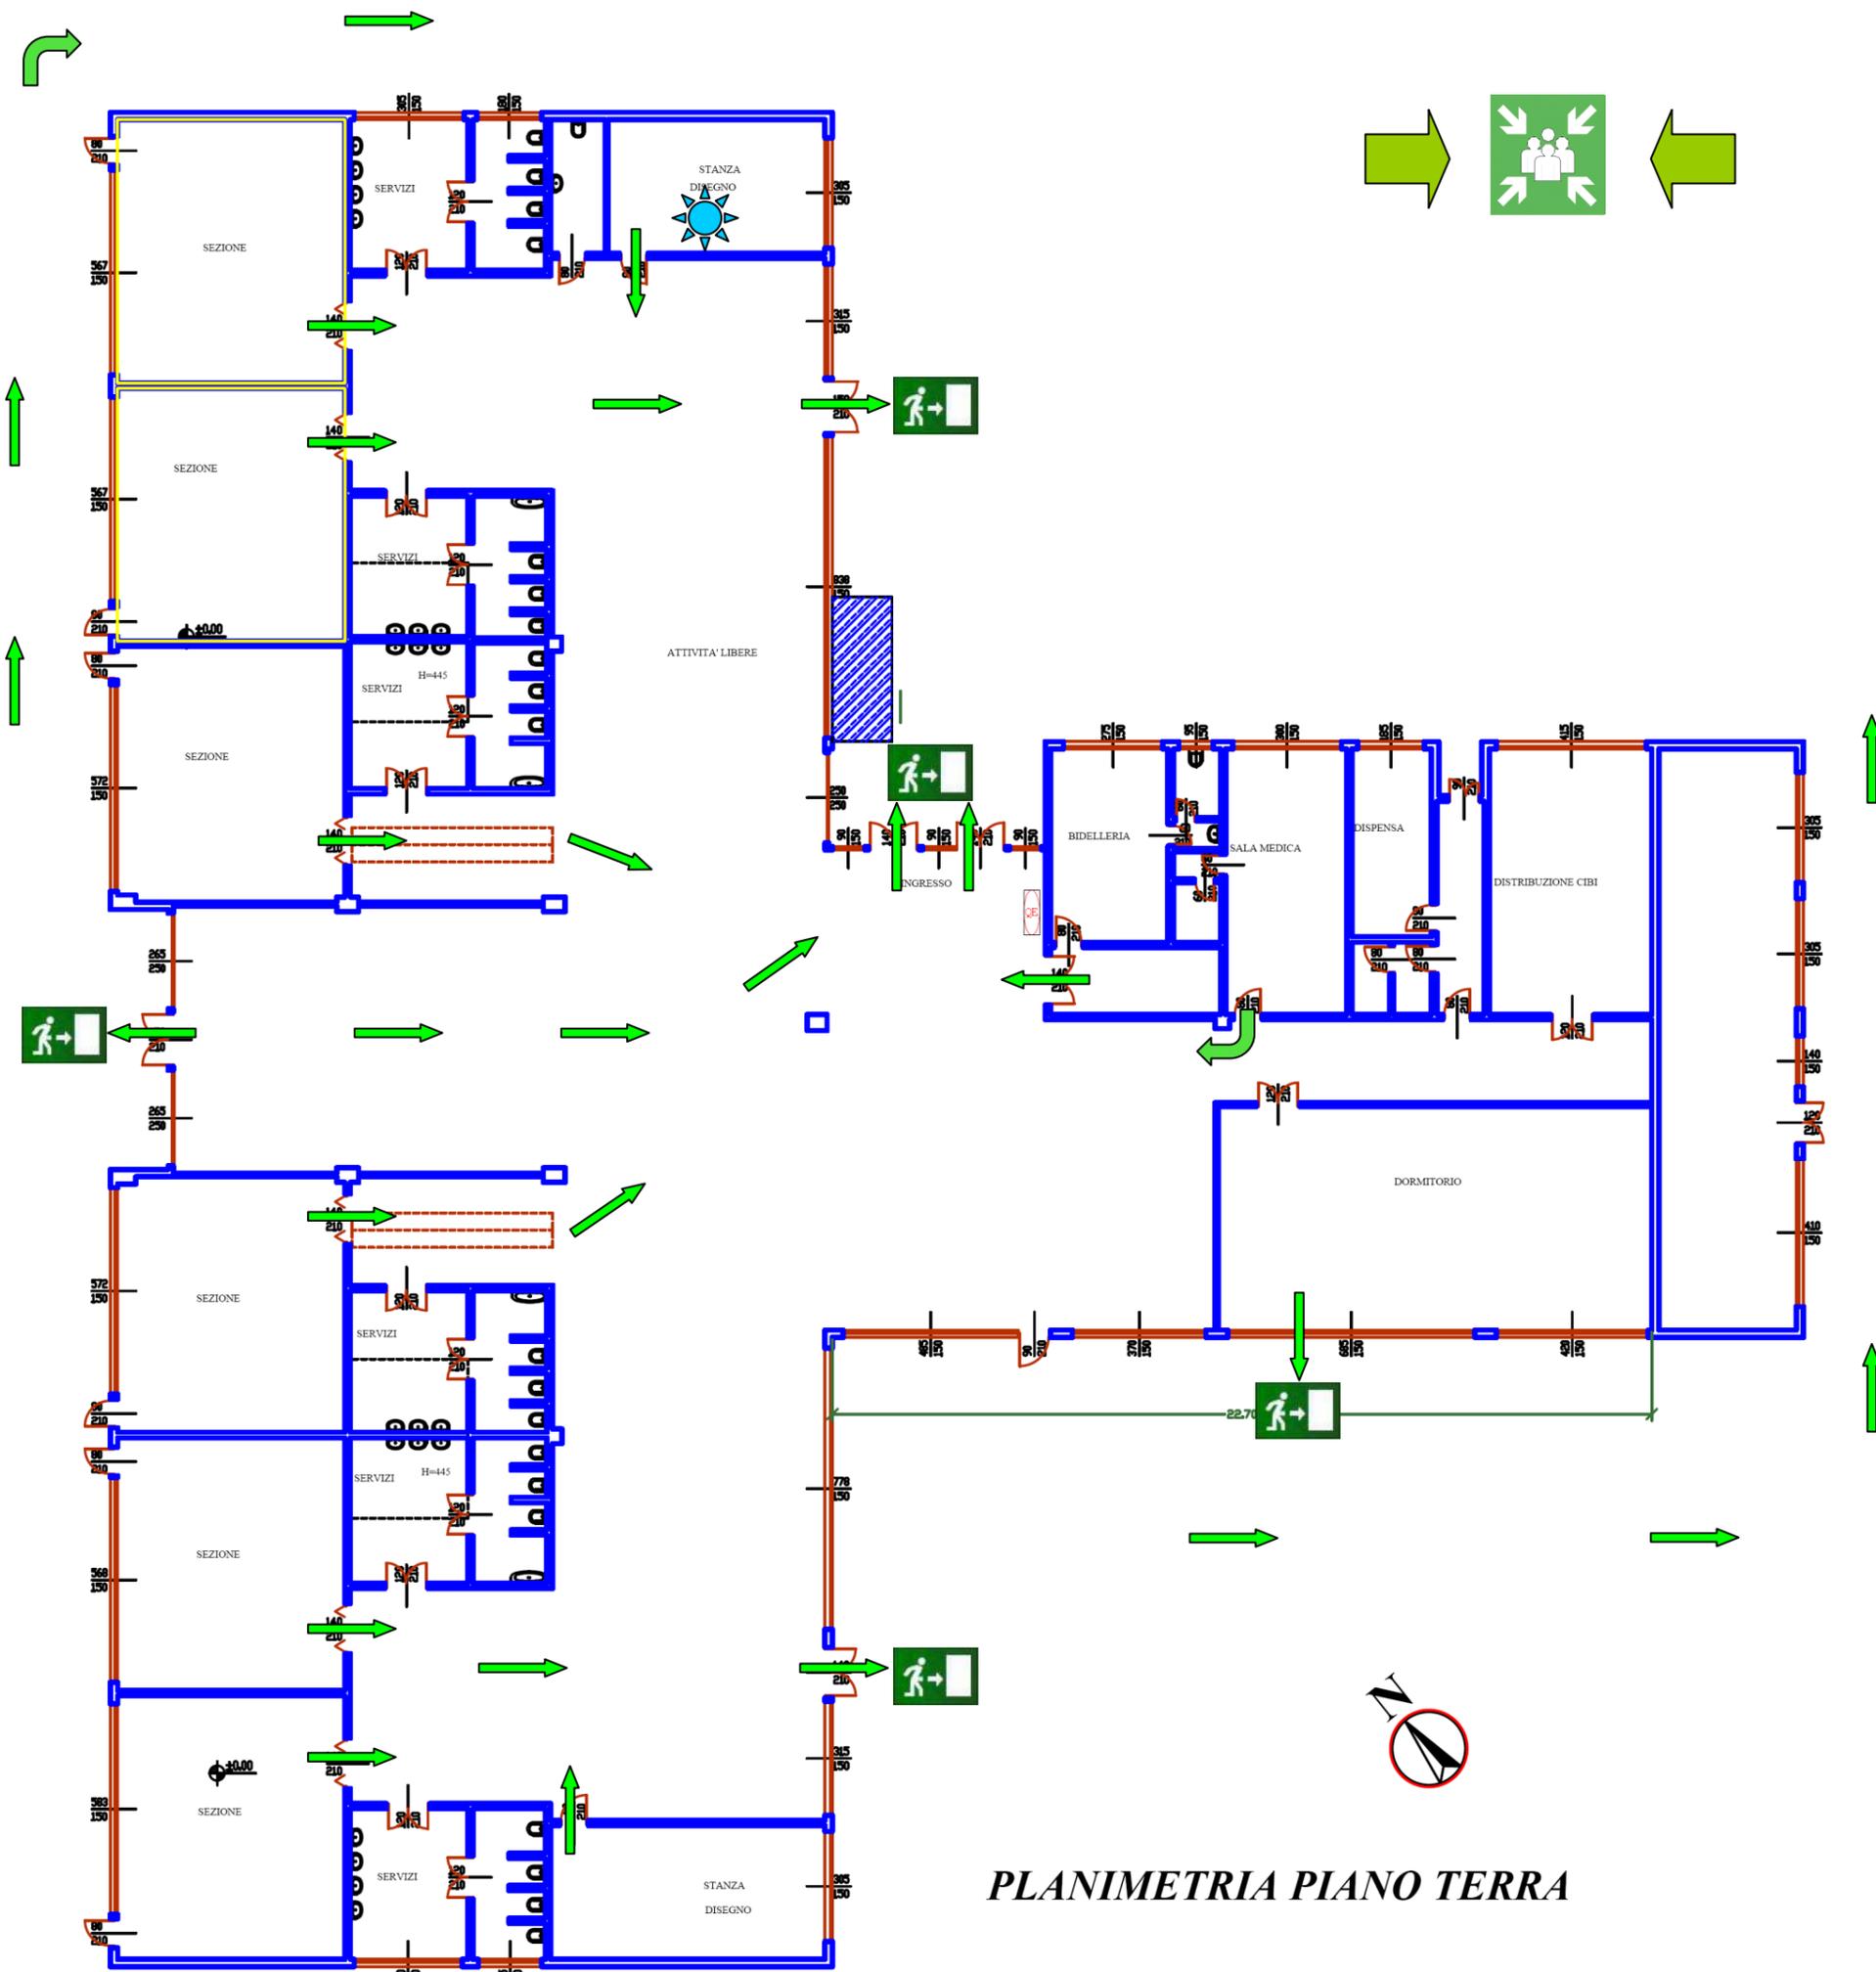

PLANIMETRIA PIANO TERRA