


LEGENDA


- Percorso di esodo 
- Estintore 
- Idrante 
- Voi siete qui 


SCUOLA DELL' INFANZIA E SCUOLA PRIMARIA "PASCOLI"
Piano rialzato

 **Giardino Infanzia**

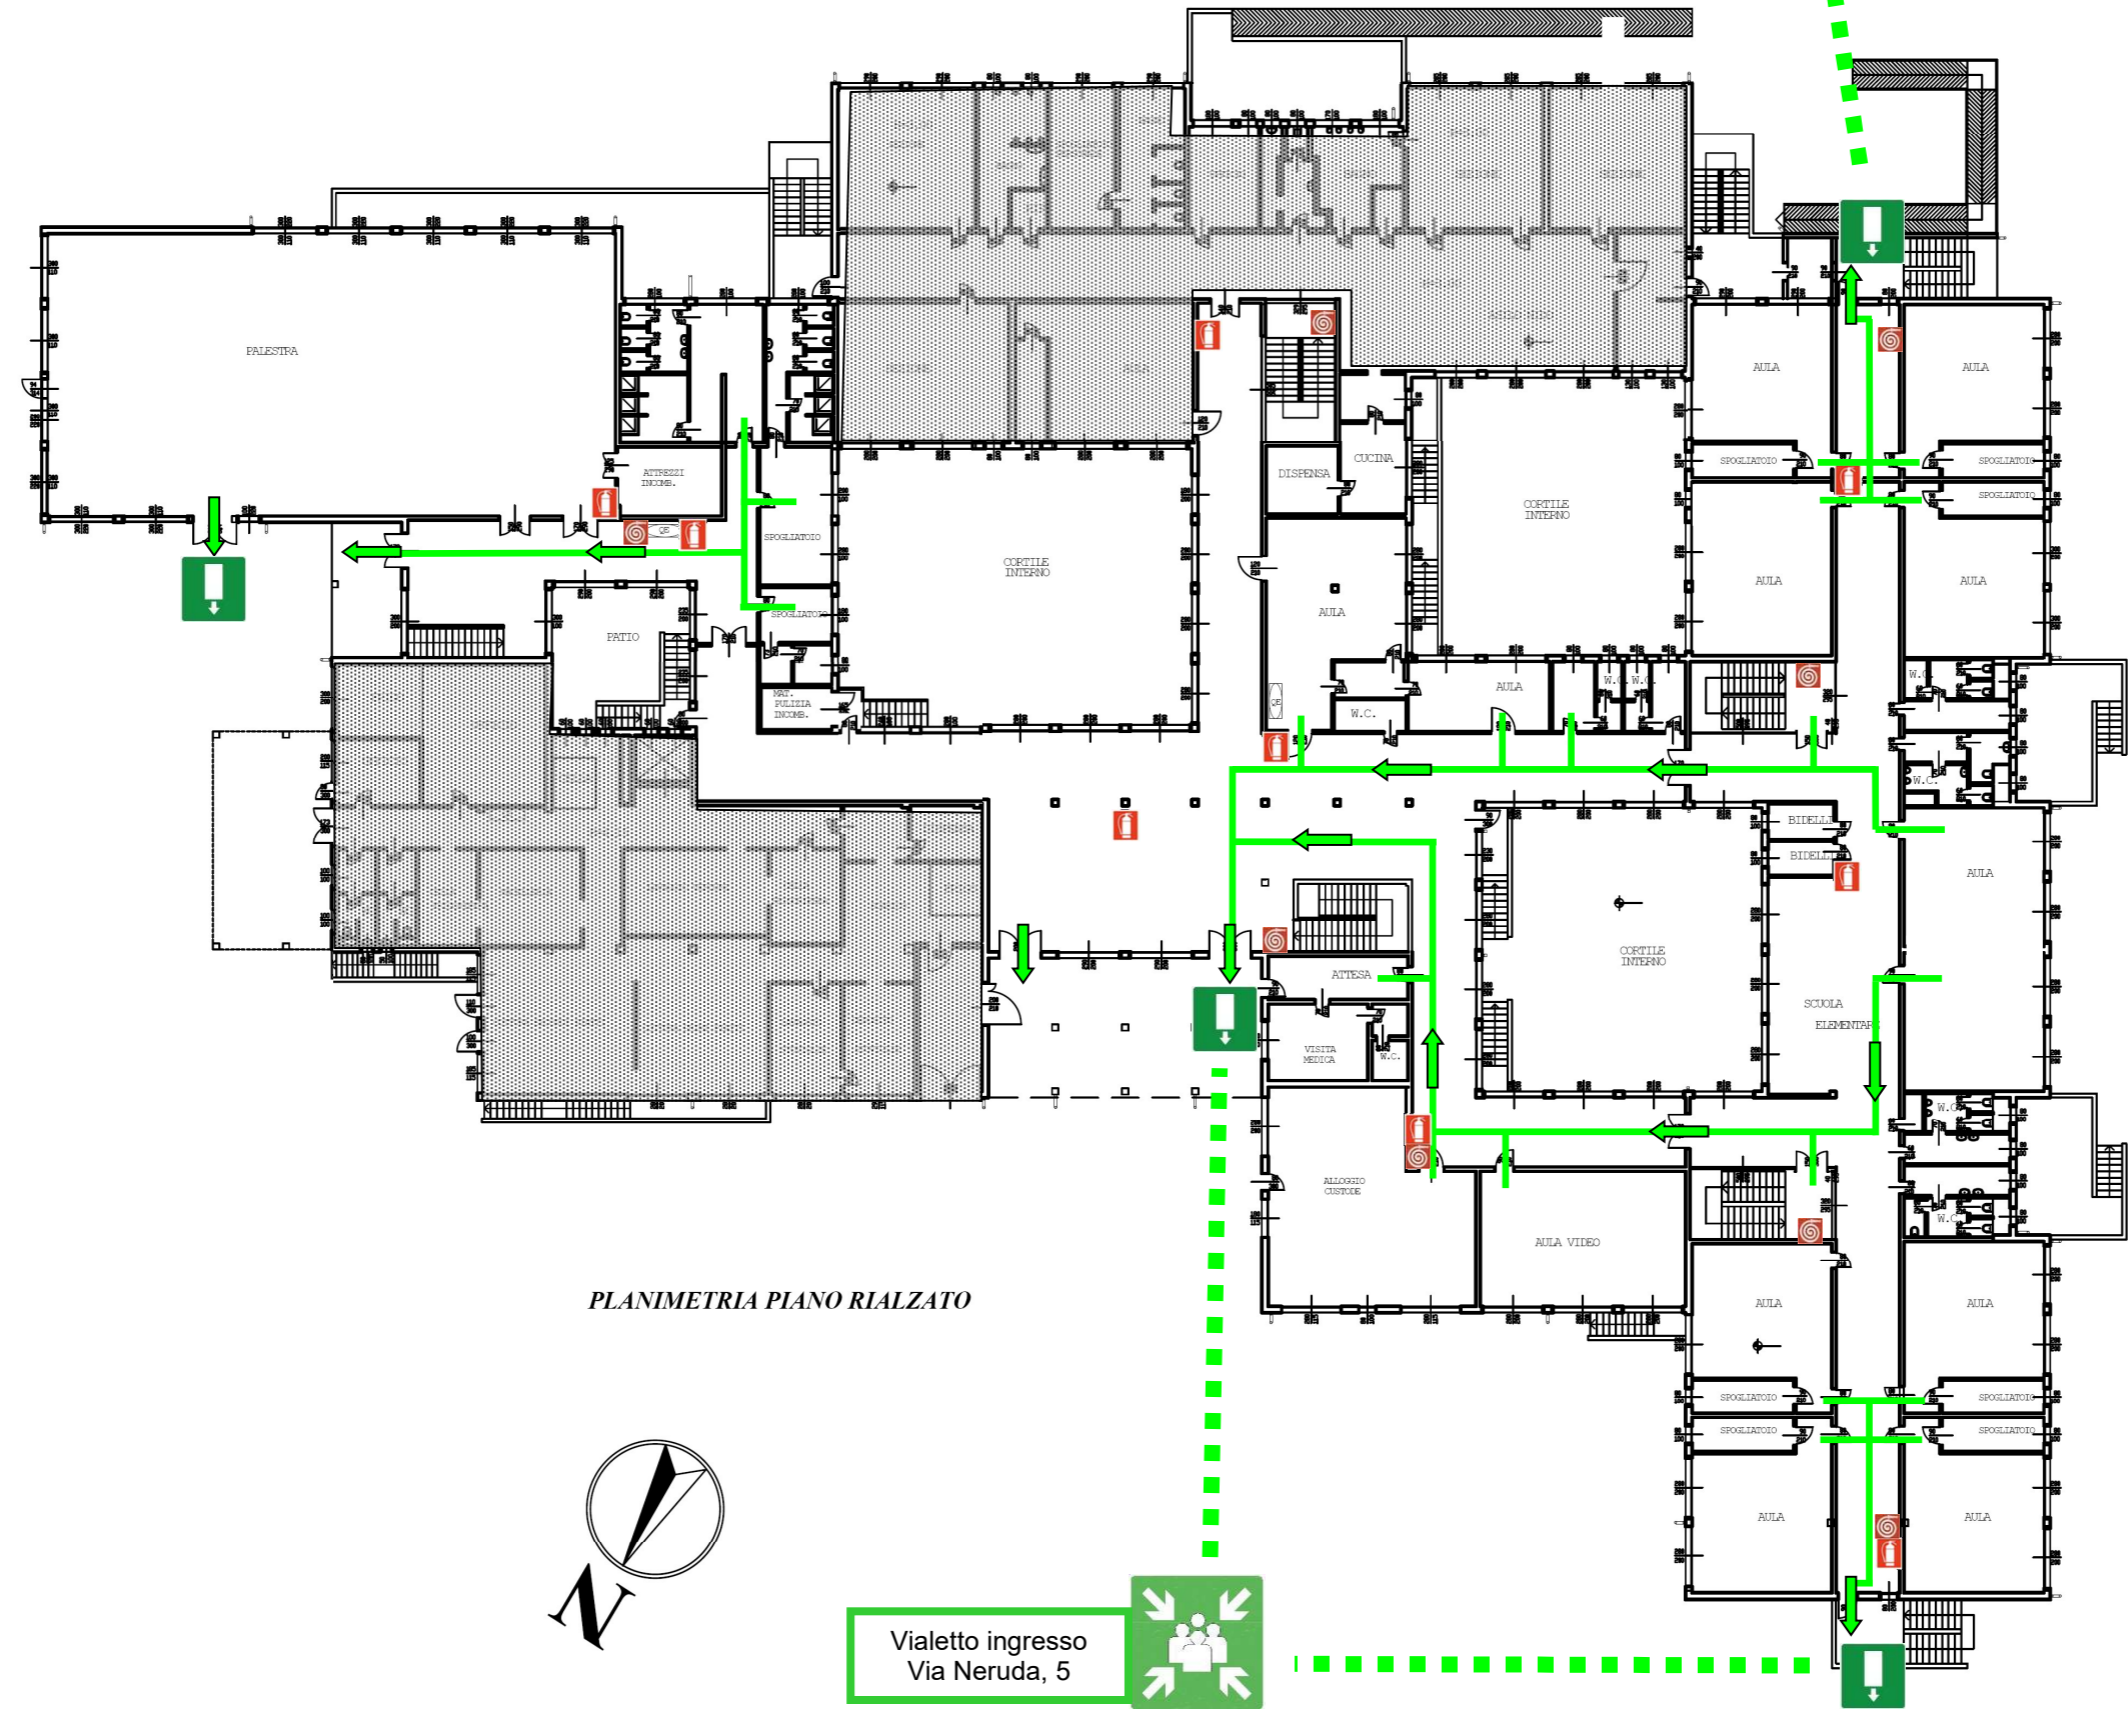

PLANIMETRIA PIANO RIALZATO

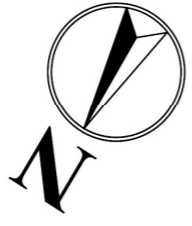

 **Vialeto ingresso**
Via Neruda, 5